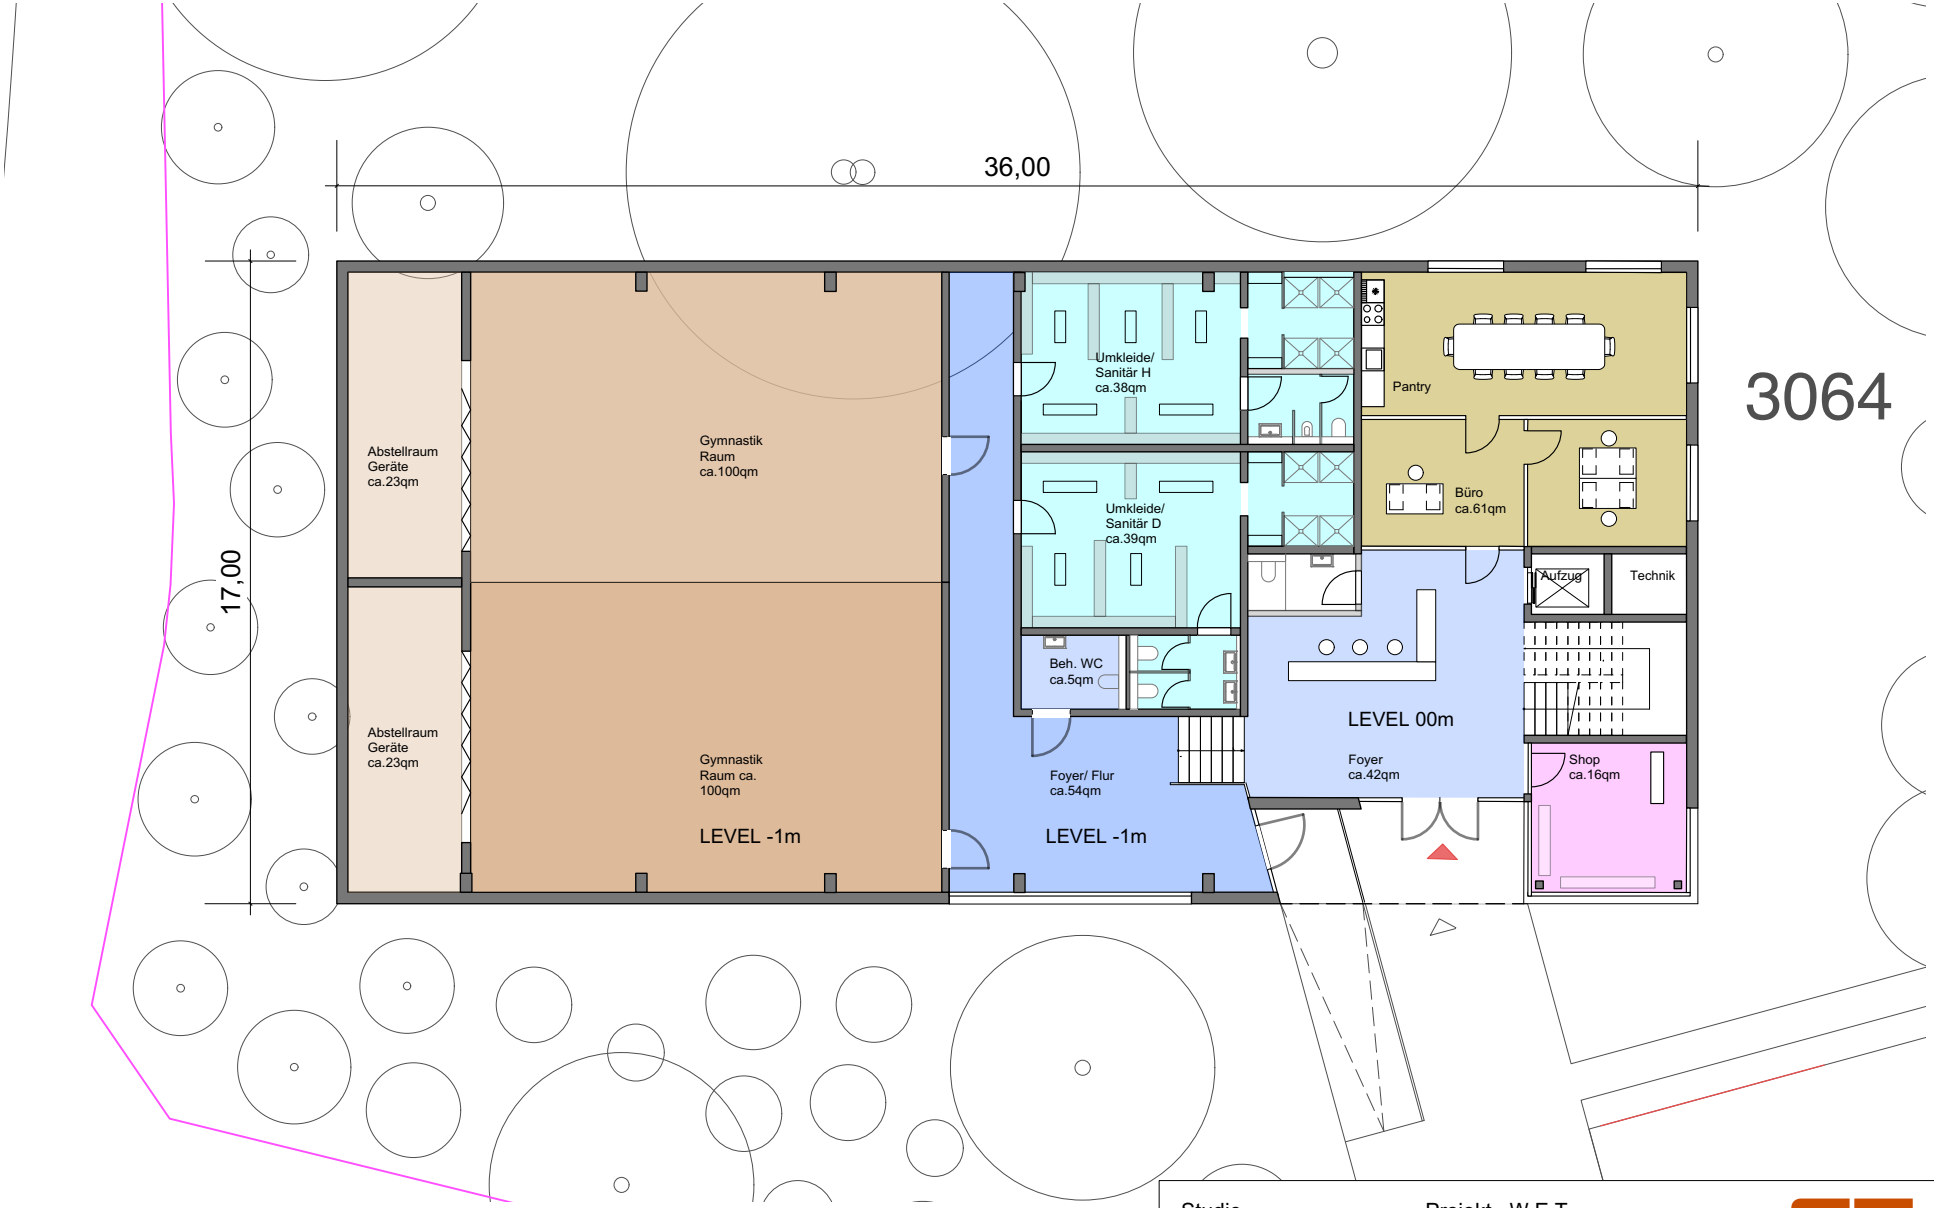

Studie		Projekt	W.E.T Neubau Halle
Zeichnung	Grundriss EG		
Maßstab	1:200 DIN A4	Bauherr	W.E.T. von 1880 e.V. Winterhude-Eppendorfer Turnverein Erikastraße 196 20251 Hamburg
Plannummer	VE- 02		
Datum	06.09.2017		

LÜTHJESOETBEERARCHITEKTUR

Architekt LüthjeSoetbeerArchitektur
Osterbekstraße 86a
22083 Hamburg
Tel.: 28417542-0
Fax.: 28417542-1
e-mail: info@lsarchitektur.com